

Commune de LASSIGNY

Place Saint Crépin
60310 LASSIGNY
Tél : 03 44 43 60 36
Courriel : ville.lassigny@wanadoo.fr

PLAN LOCAL D'URBANISME

16U14

Rendu exécutoire
à compter du



Modification n°1

EMPLACEMENTS RÉSERVÉS

Date d'origine :

Mai 2015

4d

PLU approuvé le 28 juin 2013 - Etude réalisée par l'Agence d'Urbanisme ARVAL

Modification n°1 - APPROBATION - Dossier annexé à la
délibération municipale du **25 Juin 2015**

Urbanistes :

Mandataire : ARVAL

Agence d'Urbanisme ARVAL
Sarl MATHIEU - THIMONIER - CARRAUD
3 bis, Place de la République - 60800 CREPY-EN-VALOIS
Téléphone : 03 44 94 72 16 - Fax : 03 44 39 04 61
Courriel : Nicolas.Thimonier @arval-archi.fr


Equipe d'étude : N. Thimonier (Géog-Urb)

Participation financière : Conseil Général de l'Oise



LISTE DES EMPLACEMENTS RESERVES

N° ER	REFERENCE PARCELLE CADASTRALE	EMPRISE	BENEFICIAIRE	DESTINATION
ER n°1	<p style="text-align: center;">zones UAb, 1AUmb, A et N</p> parcelles n° 1312, 193, 194, 206, 207, 111, 113, 114, 115 section H, n°3, 4, 5, 6 section ZY, n°29 section ZE, n° 631, 622, 617, 615, 612, 611, 609, 604 section F (partielles)	5464 m2	Commune	Aménagement d'une liaison douce (voie piétonne et cycles) le long du ru reliant le centrebourg au pôle collège.
ER n°2	<p style="text-align: center;">zone UAb et UBb</p> parcelles n°1311, n°679, n°1209 (totales) et n°1312 (partielle) section H	1658 m2	Commune	Aménagement d'un accès nord-est au secteur 1AUmb "Les Gayolles" depuis la rue de Plémont
ER n°3	<p style="text-align: center;">zone 1AUe</p> parcelles n° 129, 130 et 133 section ZC (partielles)	4646 m2	Commune	Prolongement du contournement nord de la commune (tronçon est).
ER n° 4	<p style="text-align: center;">zone UAb</p> parcelles n° 1172, 1295, 182, 1171 section H (partielles) et n°1173, 1174, 1170 section H (totales)	3217 m2	Commune	Réserve pour équipement public dans le prolongement sud du pôle central.
ER n° 5	<p style="text-align: center;">zone UBb</p> parcelles n° 1168, 173, 174, 175 section H (partielles) et n°1169, 677 section H (totales)	945 m2	Commune	Réserve pour équipement public dans le prolongement sud du pôle central.
ER n°6	<p style="text-align: center;">zone UE</p> parcelle n° 408 section H (partielle)	550 m2	Commune	Création d'une sente piétonne reliant les secteurs d'habitat aux surfaces commerciales situées sur la zone d'activités
ER n°7	<p style="text-align: center;">zone UA</p> parcelles n° 150 et 643 section H (partielle)	1100 m2	Commune	Réserve pour extension des équipements publics du centre bourg
ER n°8	<p style="text-align: center;">zone A</p> parcelle n° 12 section ZW (partielle)	10000 m2	Commune	Réserve pour extension de la station de traitement des eaux usées

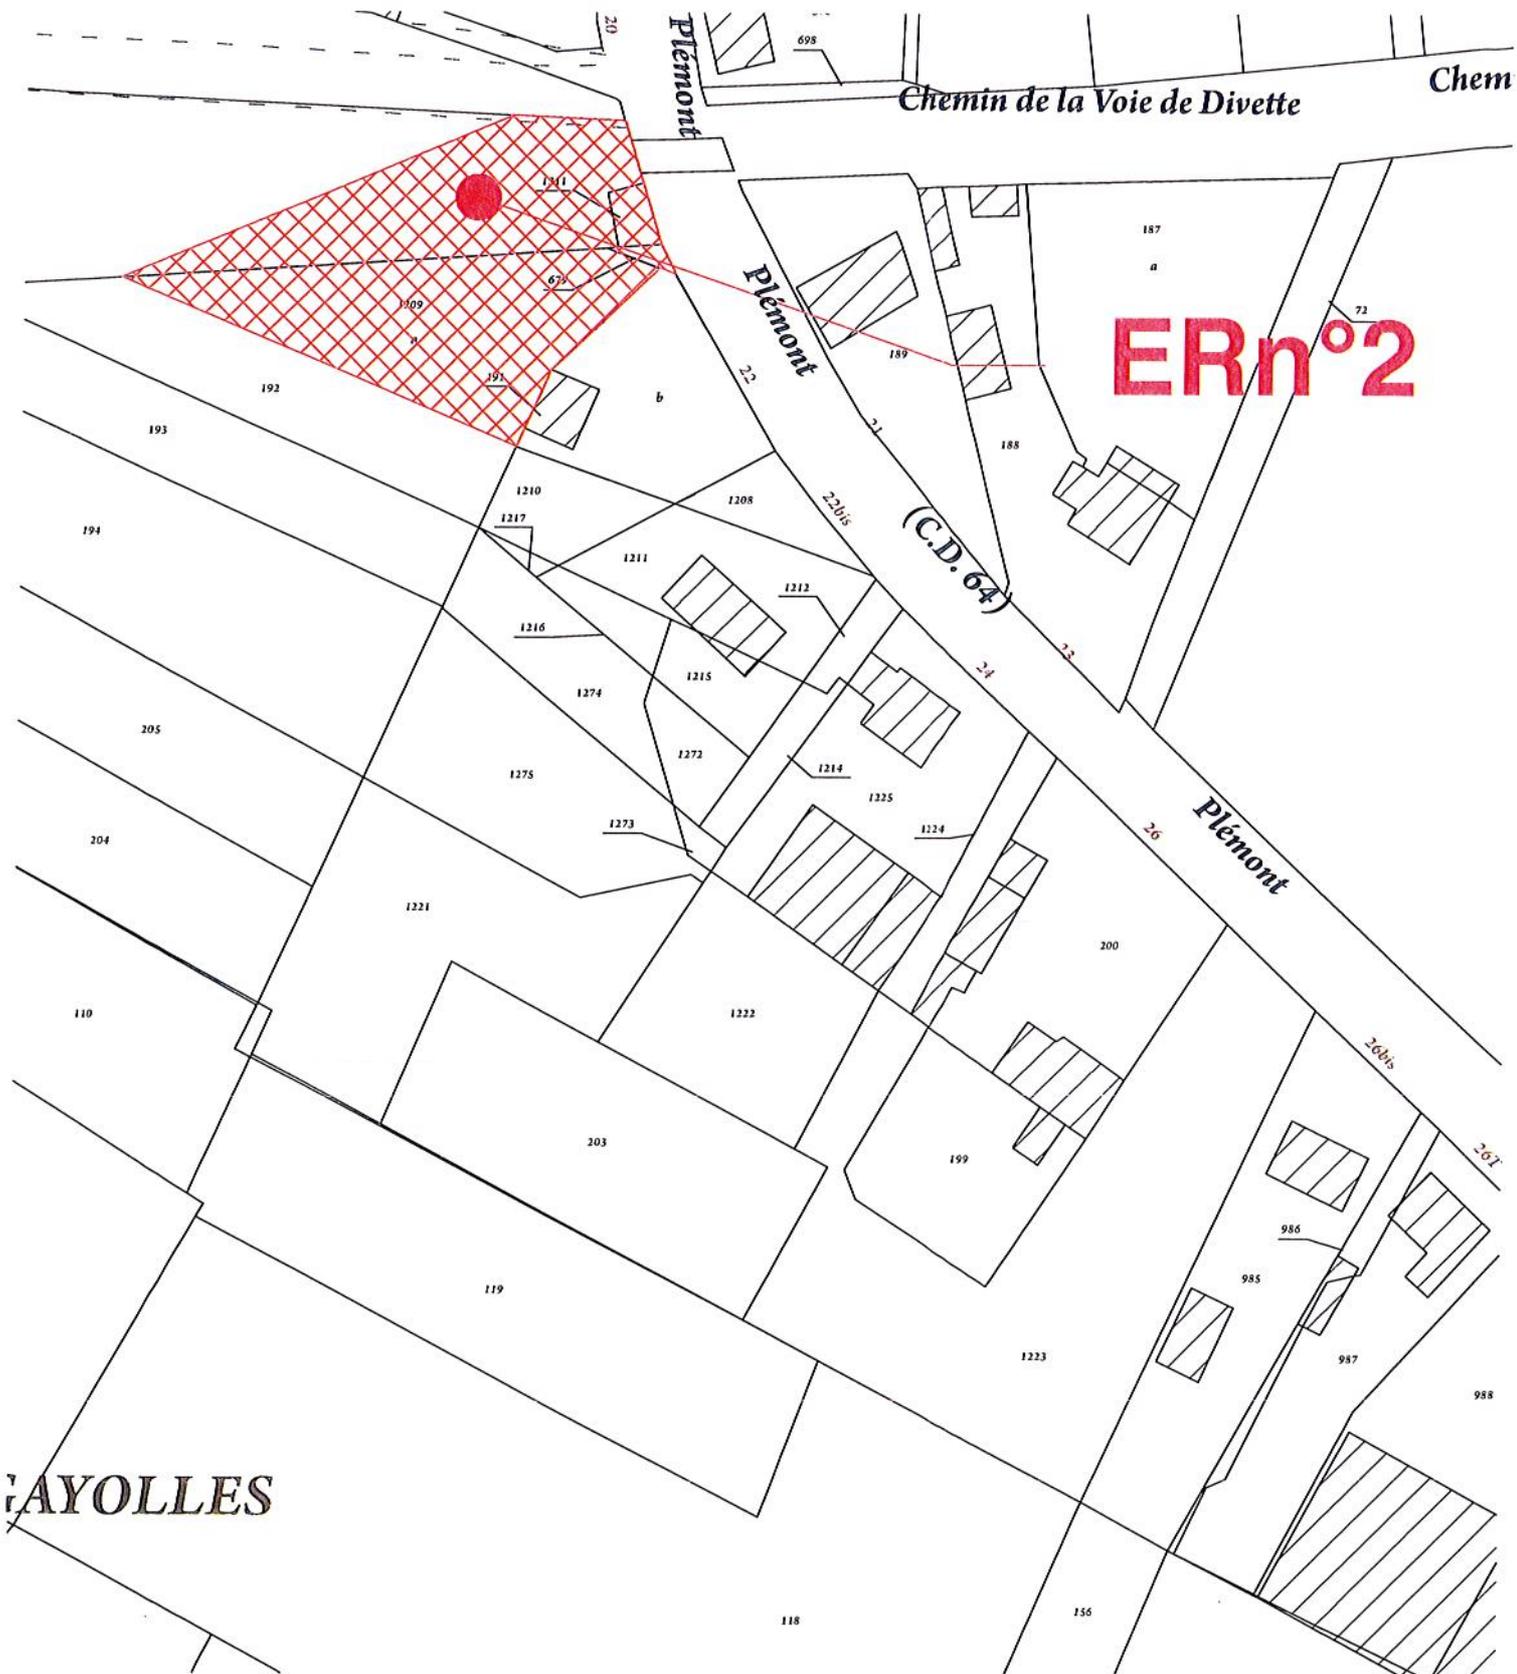


Emplacement Réserve n° 2


Echelle : 1 / 1000è


Parcelles : H 1311, 679, 1209 (totales) et H 1312 (partielle)



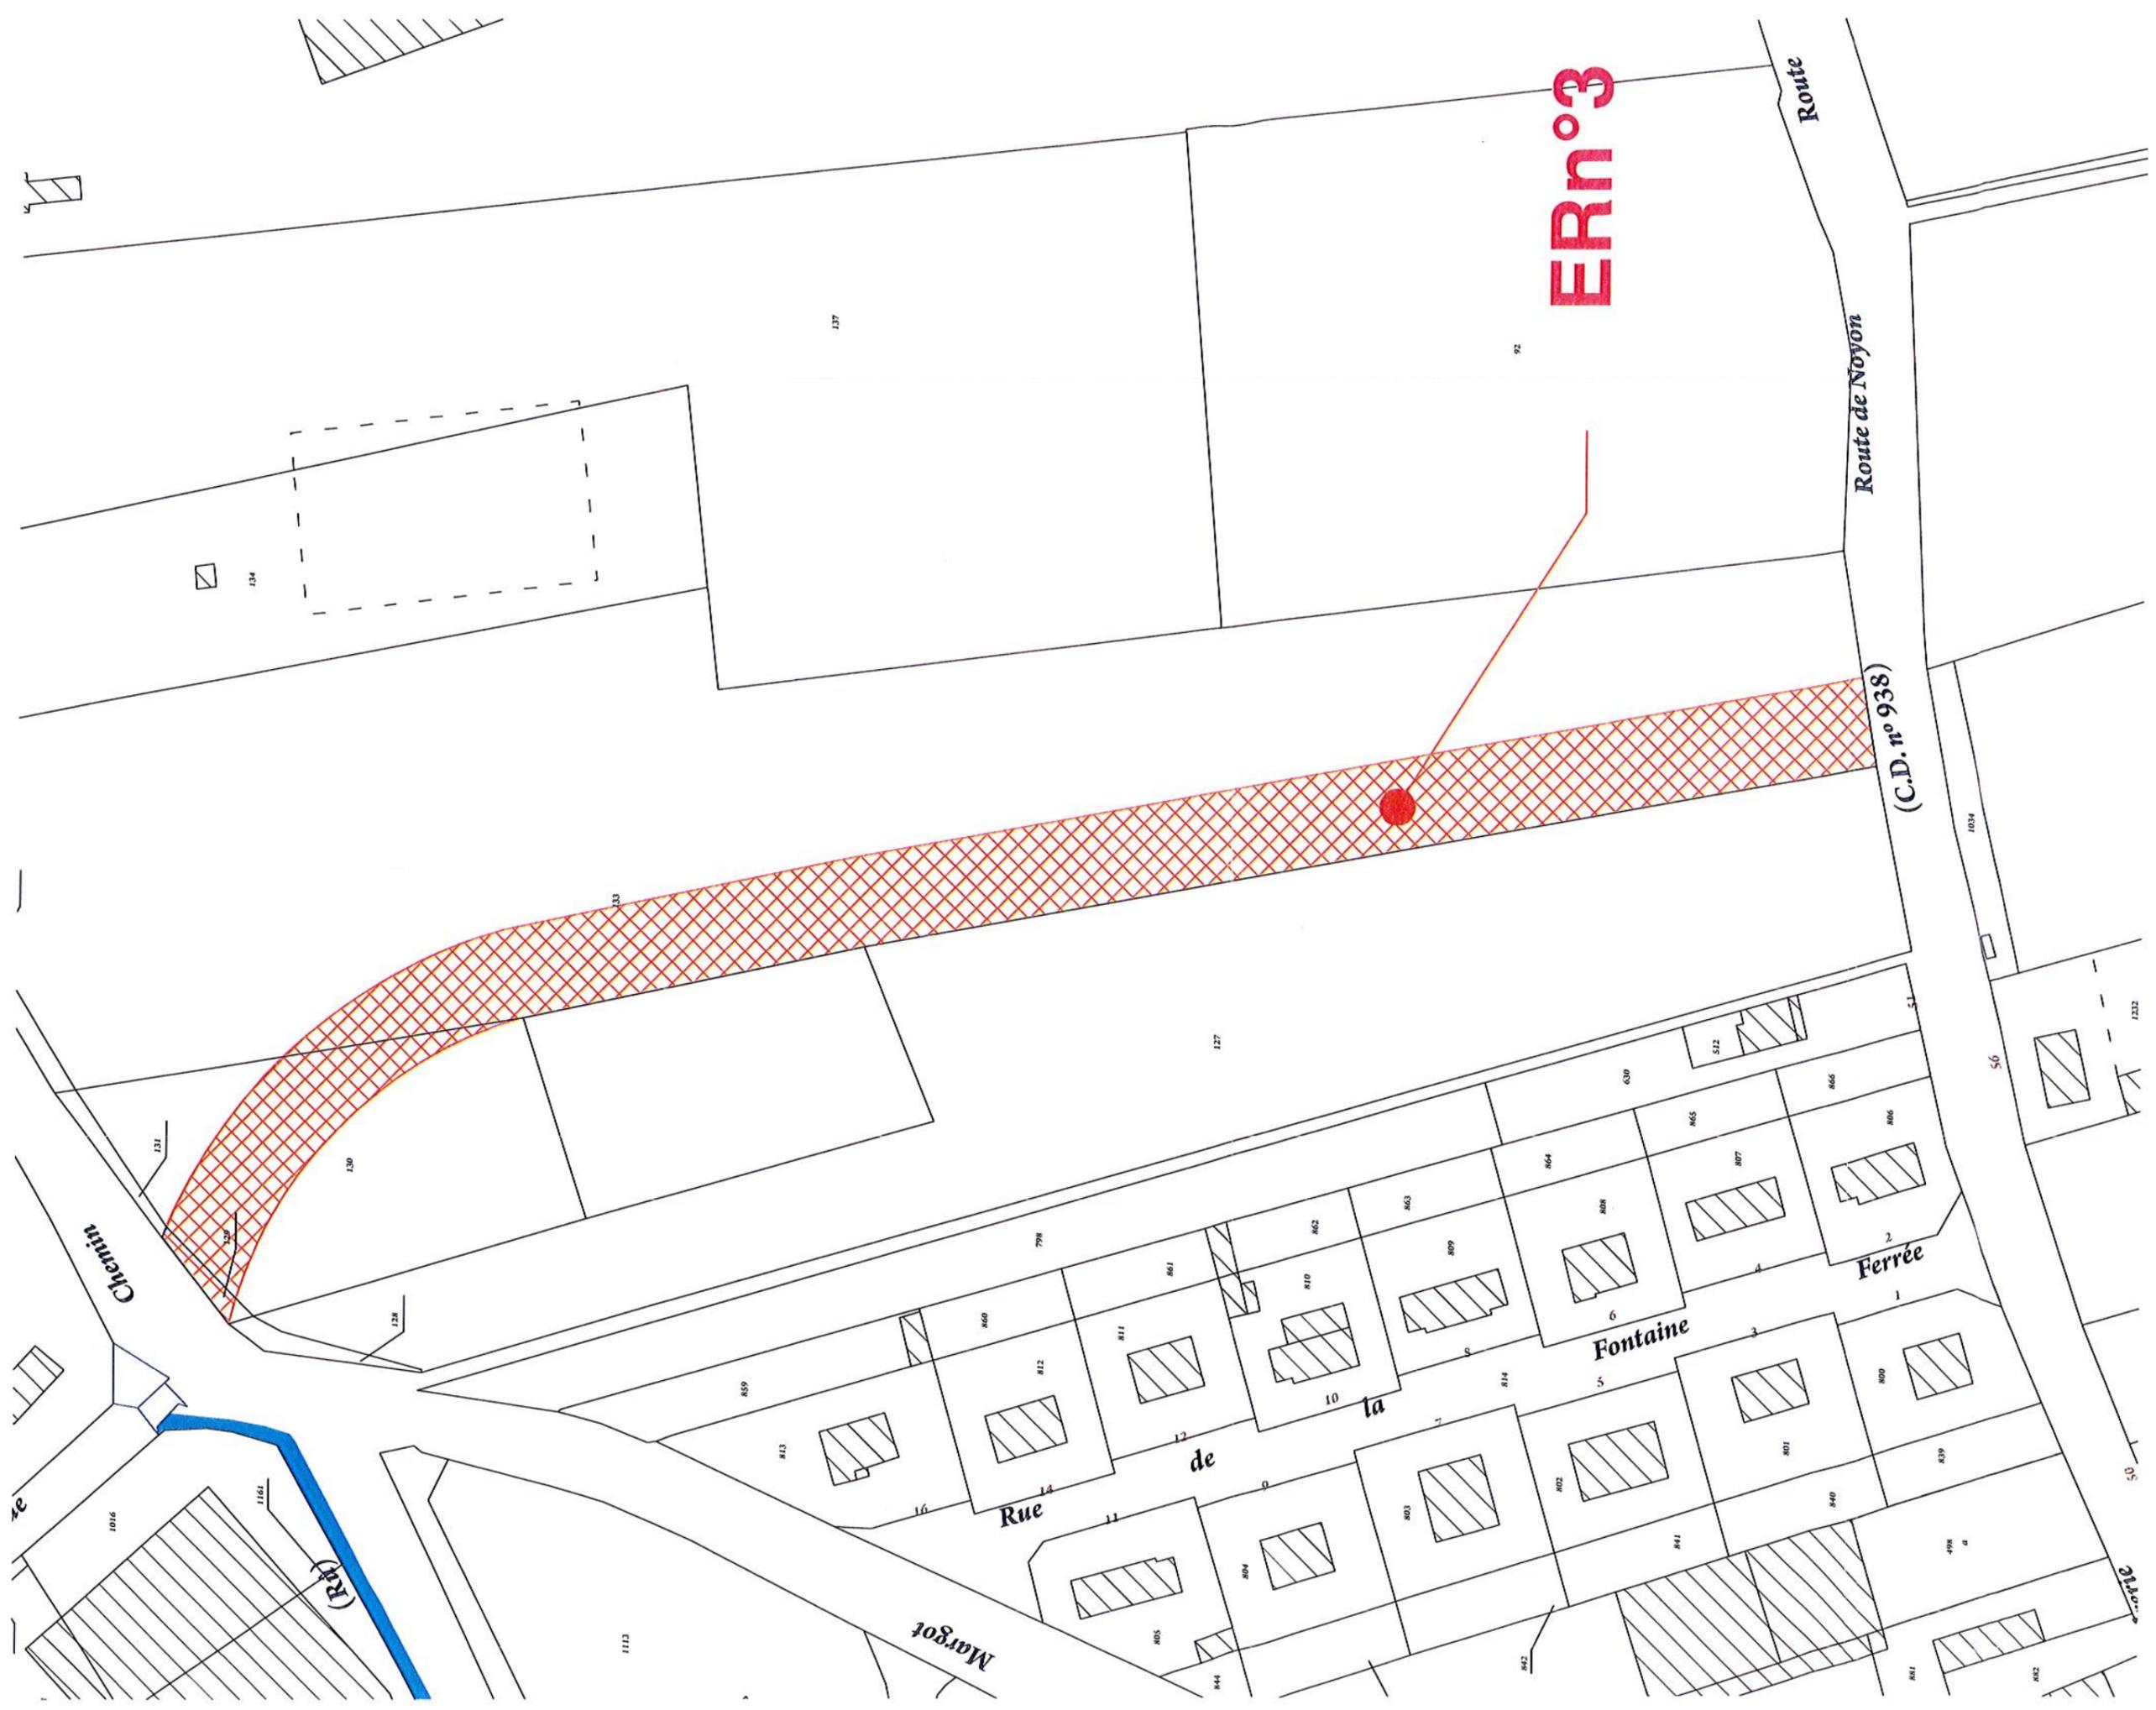


Emplacement Réserve n° 3
 Echelle : 1 / 1000è
 Parcelles : ZC 129, 130, 133 partielles

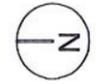

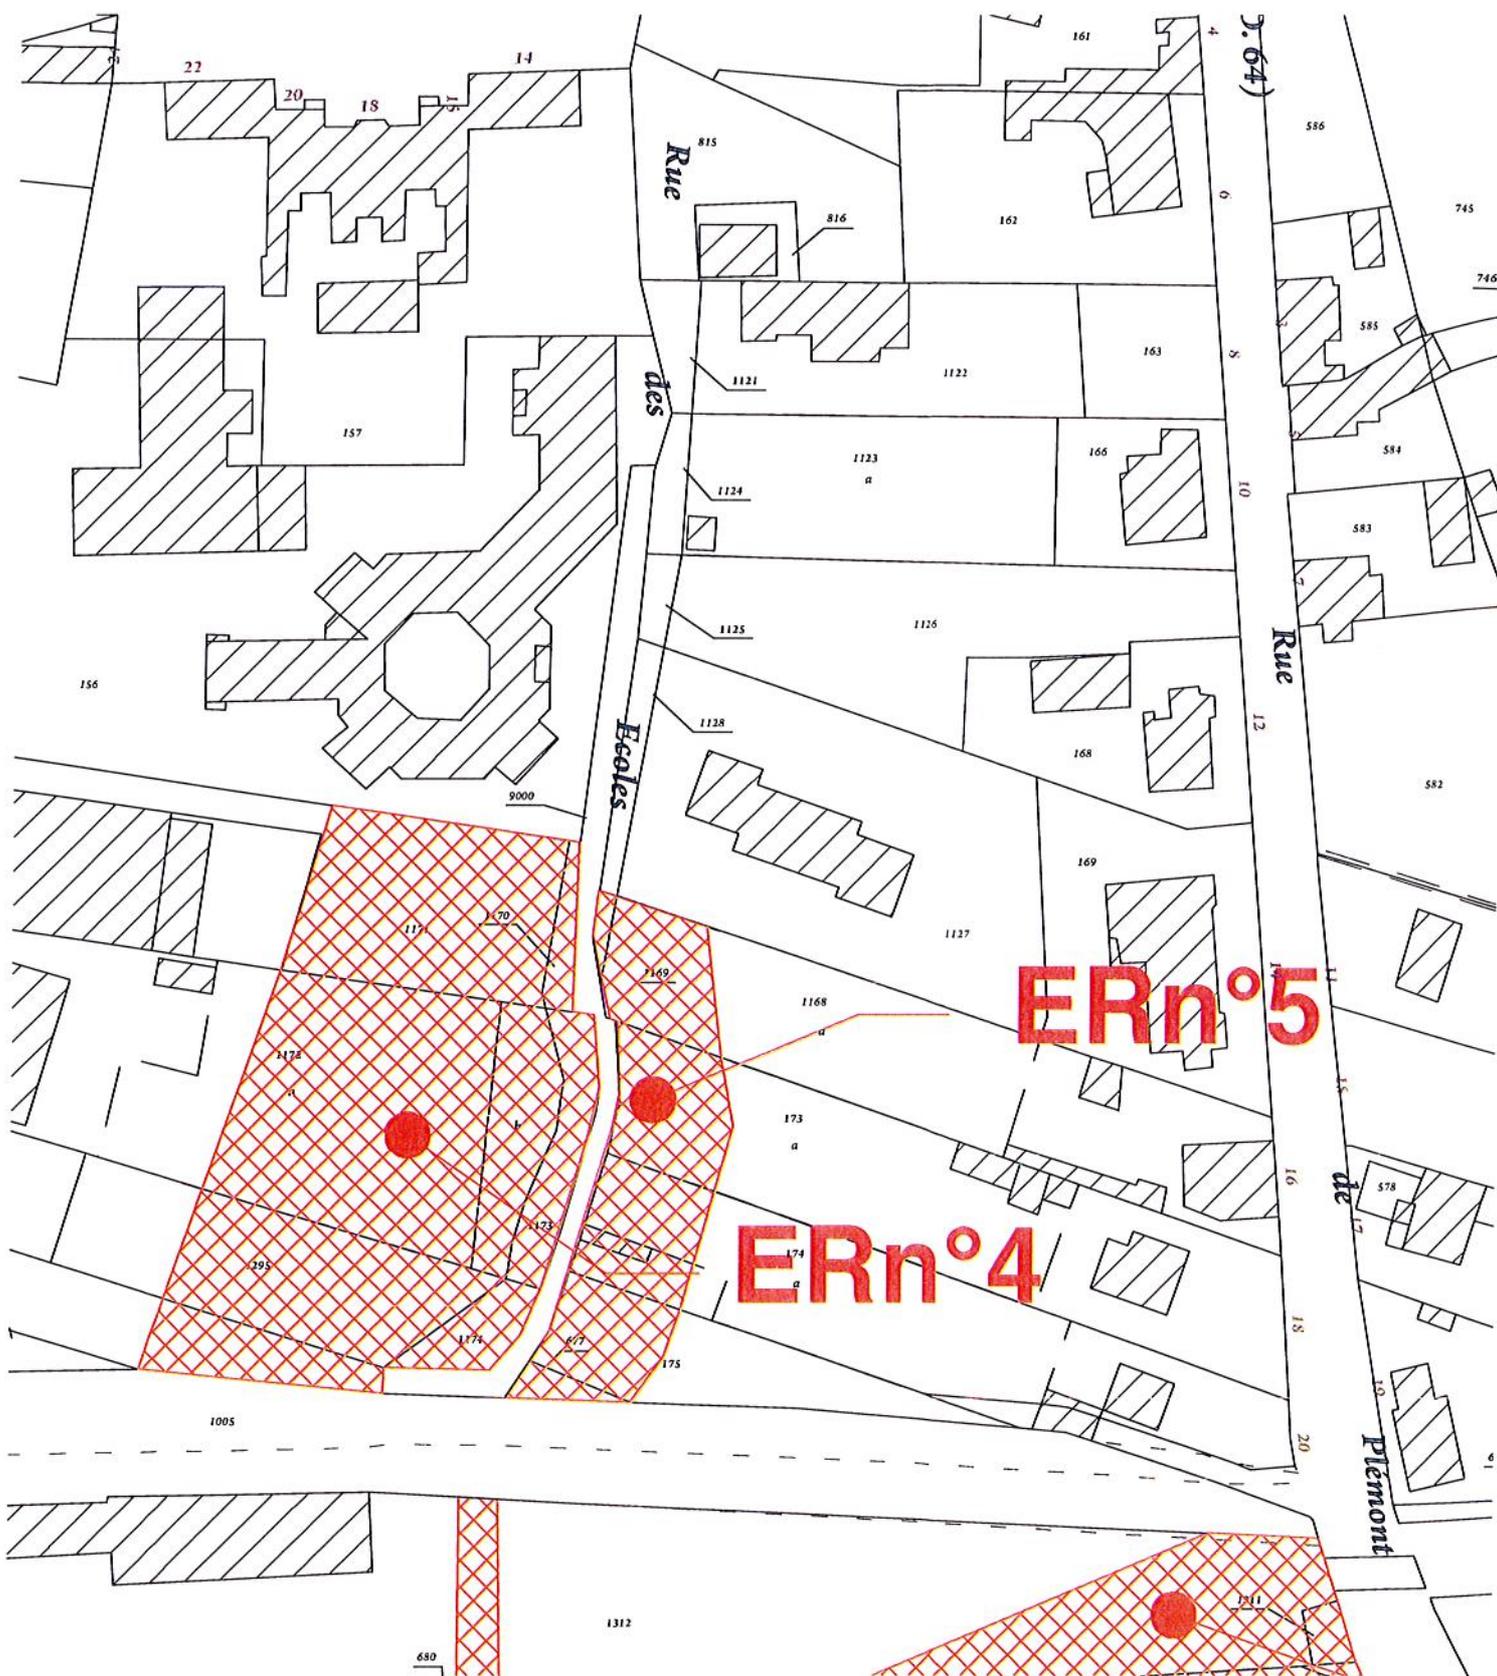

Emplacements Réservés n° 4 et n°5
 Echelle : 1 / 1000è
 Parcelles :
 ER n°4 : section H, n°1172, n°1295, n°182, n°1171 (partielles) et n°1173, n°1174, 1170 (totales).
 ER n°5 : section H, n° 1169, n°677 (totales) et n°1168, n°173, n°174, n°175 (partielles).



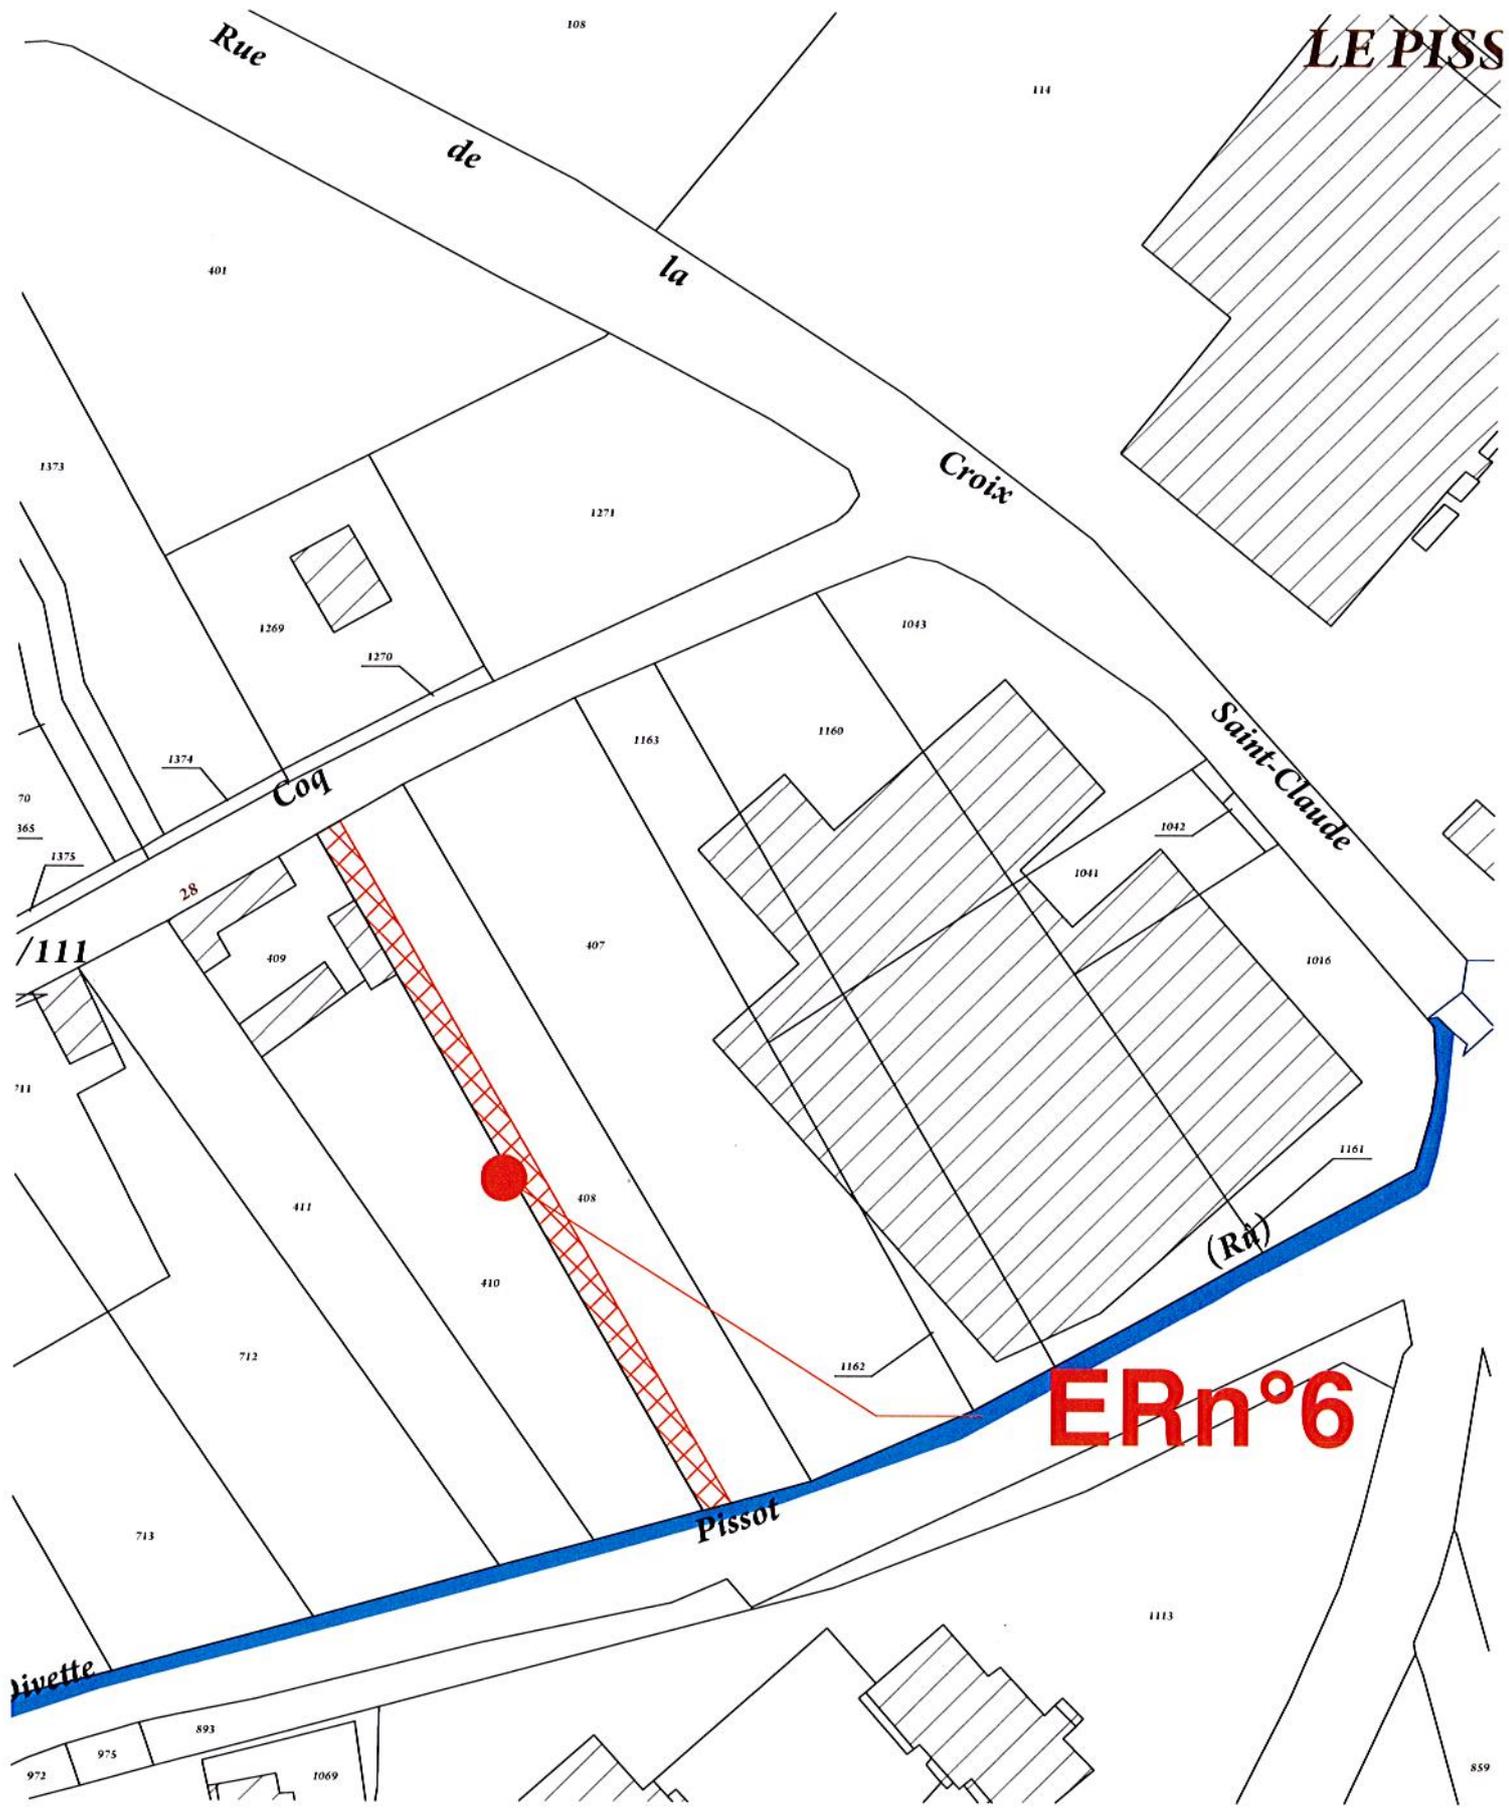


LE PISS

ERn°6

Emplacement Réserve n° 3
Echelle : 1 / 1000è
Parcelle : H n°408 (partielle)



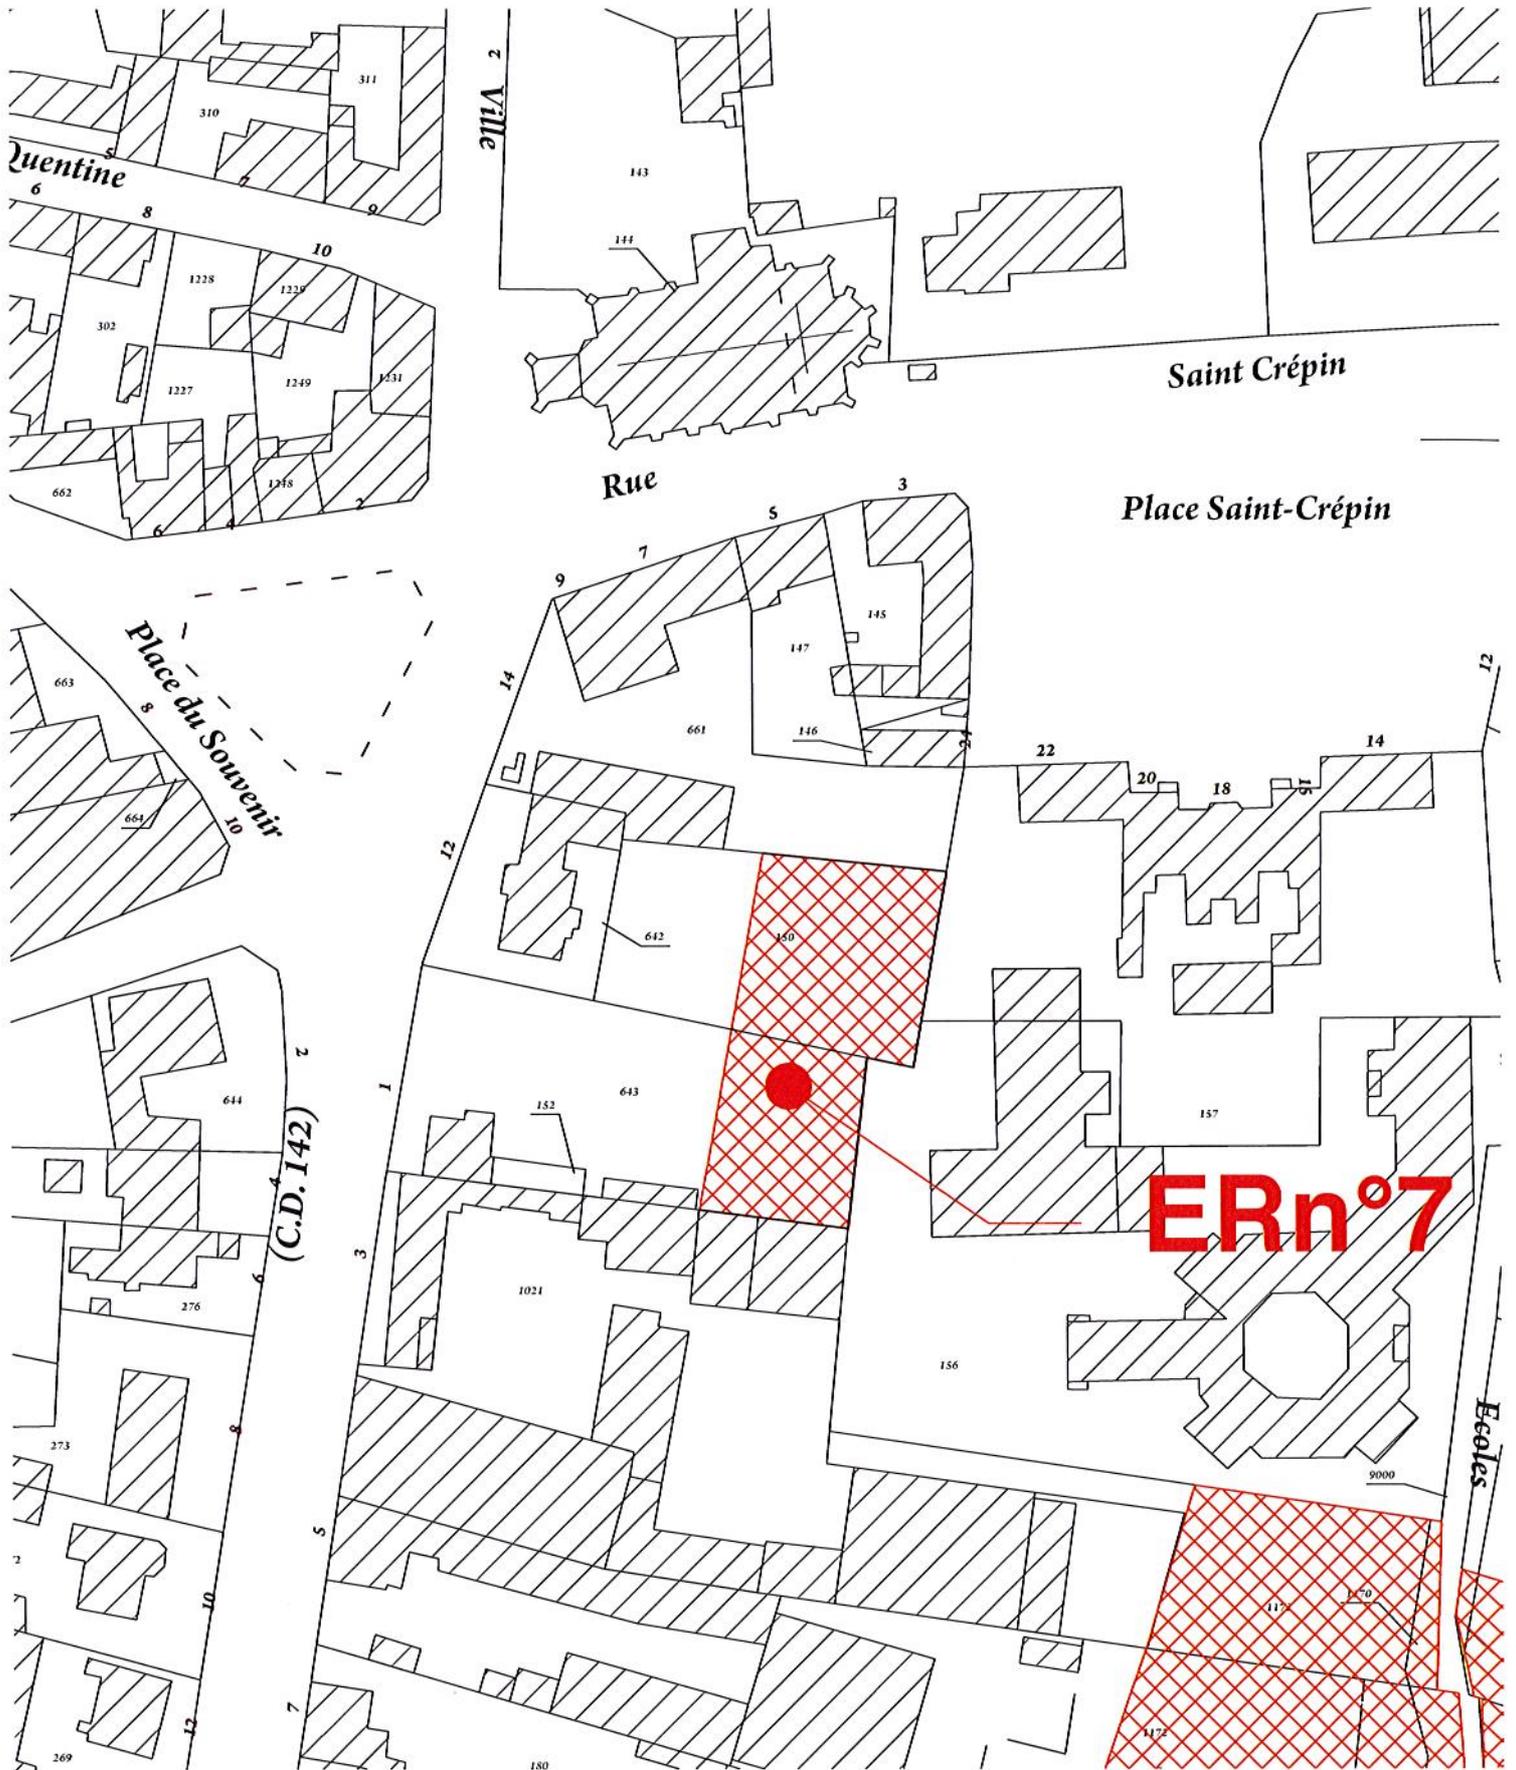

Emplacement Réservé n° 7

Echelle : 1 / 1000è

Parcelles : H n°150 et n°643 (partielle)



LE PISSOT

ERn°8

Emplacement Réserve n° 8

Echelle : 1 / 1000è

Parcelle : ZW n°12 partielle



commune

12

143

20

102

112

117

110

130

126

138

132

