


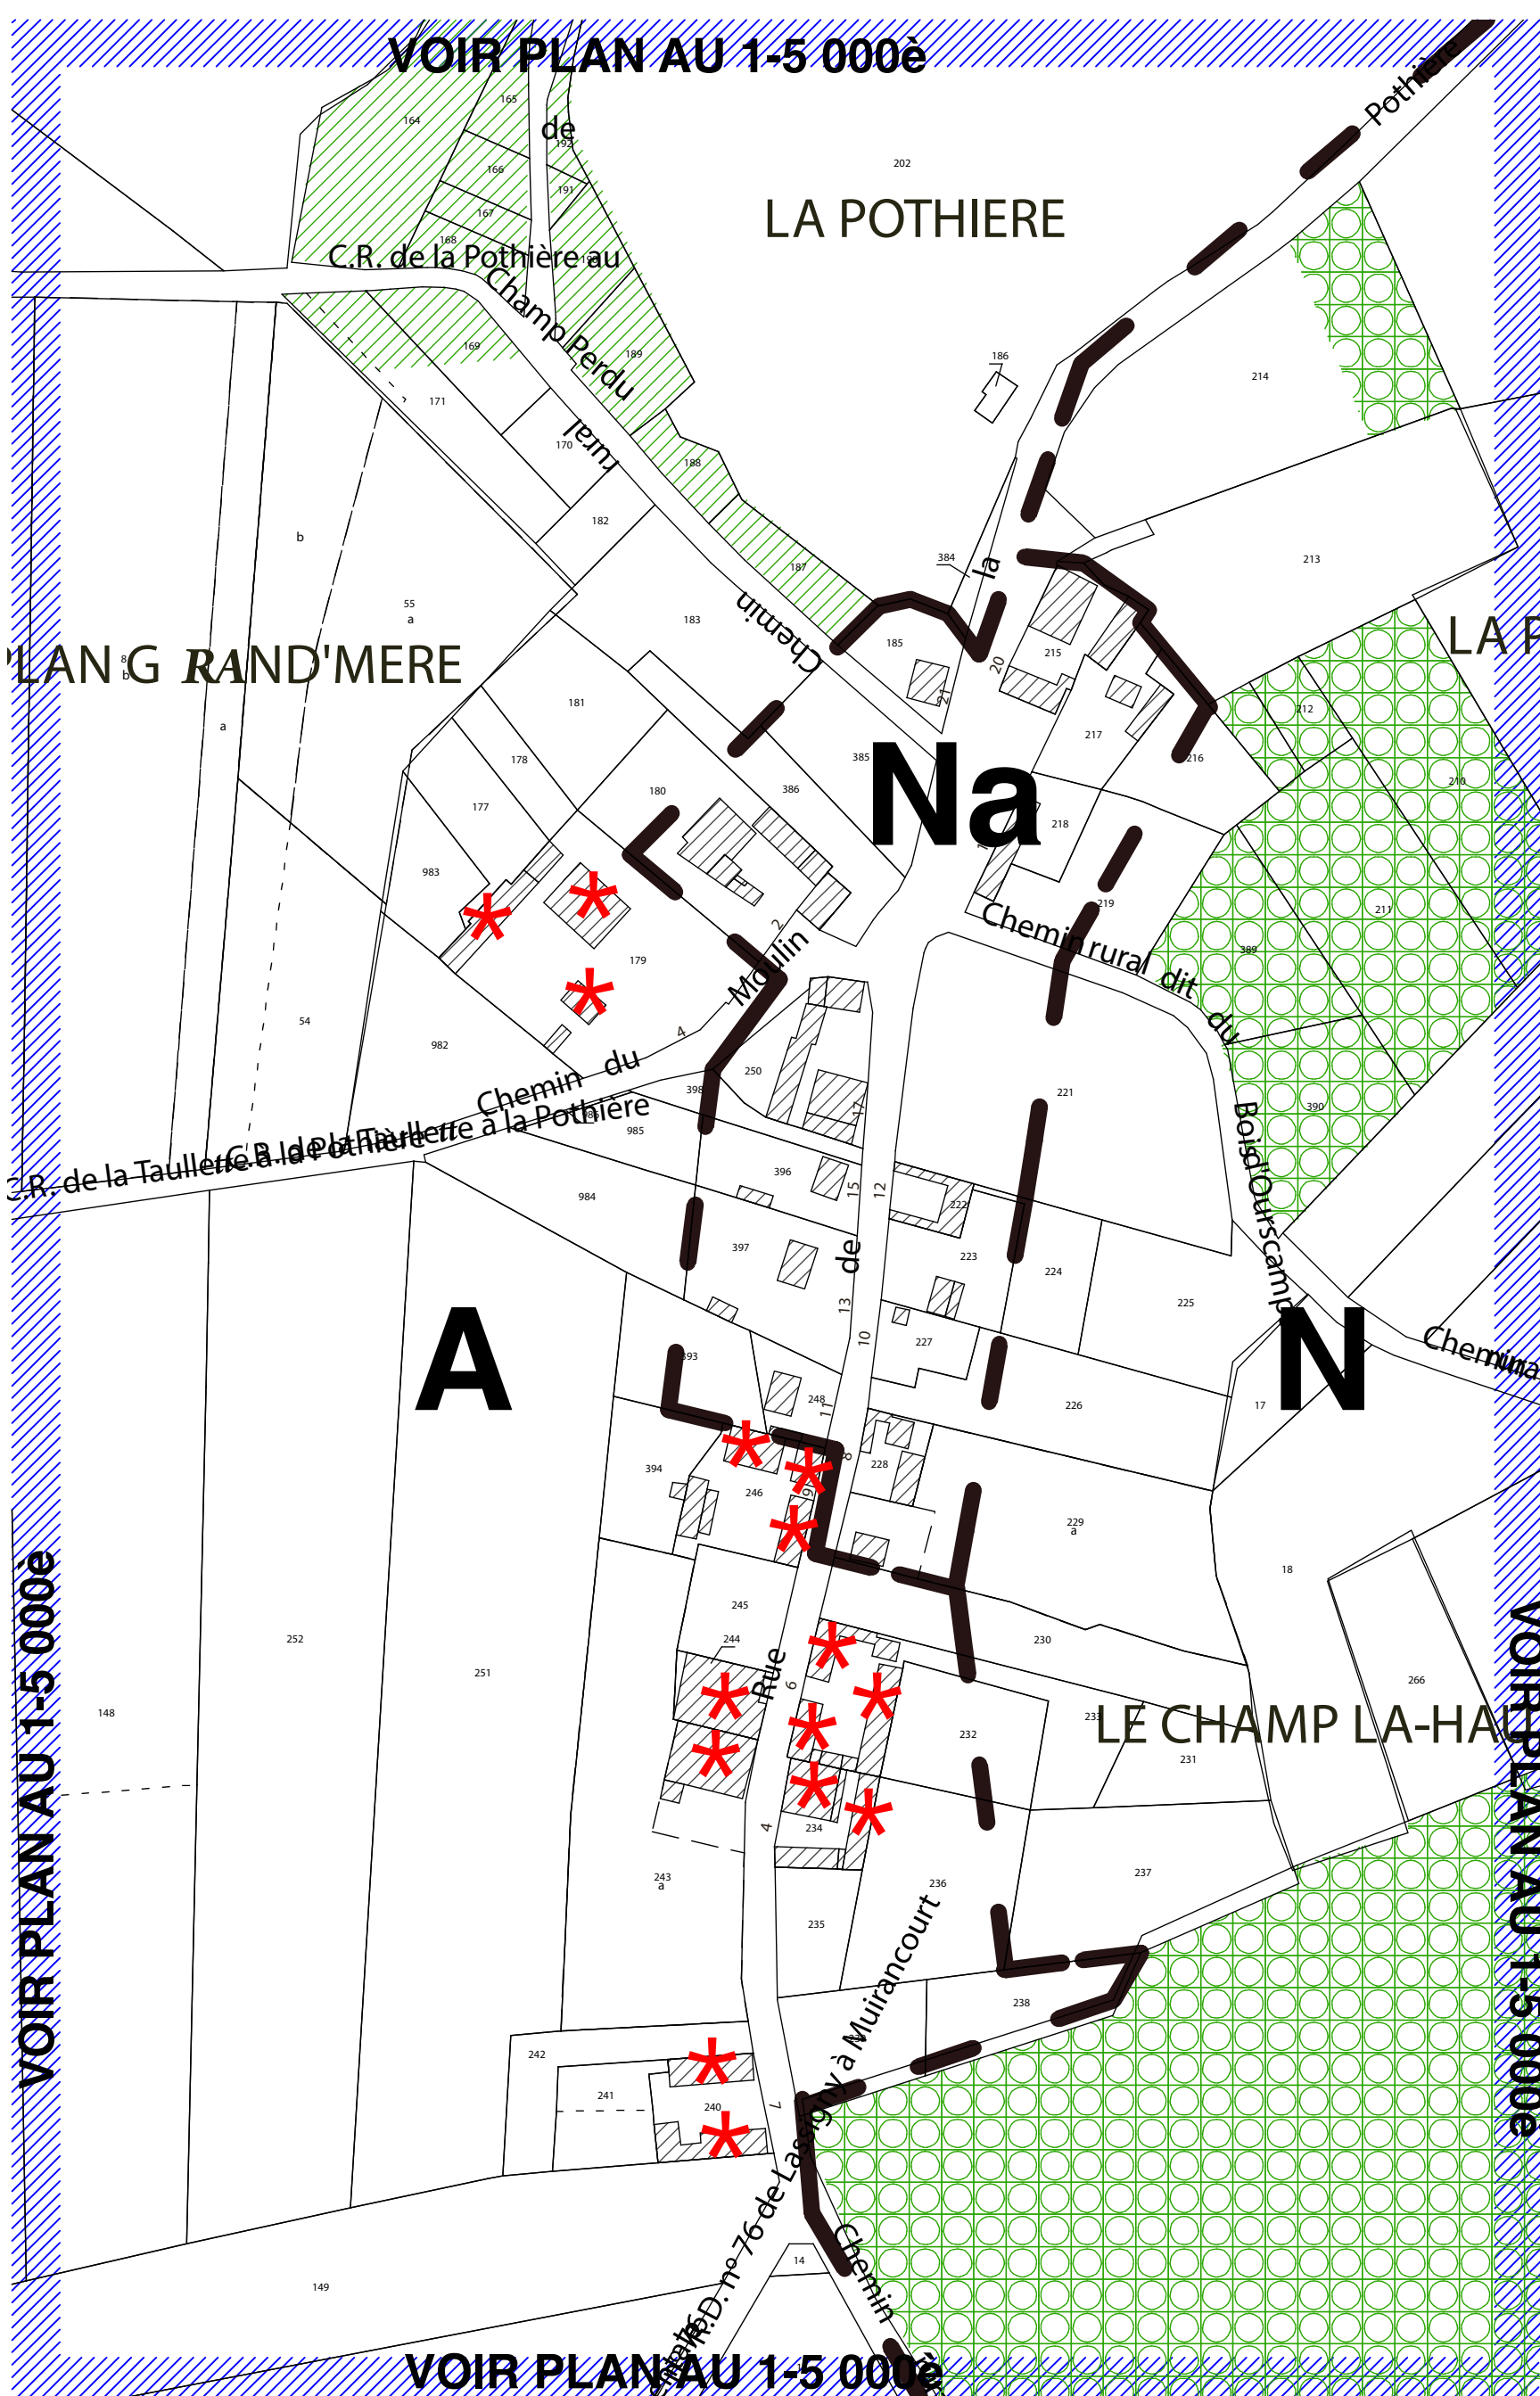

UA	: zone urbaine mixte de tissus ancien
UB	: zone urbaine mixte de tissus récent
UE	: zone urbaine vouée aux activités économiques
1AUh	: zone à urbaniser principalement à vocation d'habitat
1AUe	: zone à urbaniser à vocation économique
1AUm	: zone à urbaniser après modification du P.L.U.
A	: zone agricole
N	: zone naturelle