

## ARRÊTÉ MUNICIPAL N° 011/2021 PRESCRIVANT LE NUMÉROTAGE DE LA MAISON MÉDICALE

Mairie de LASSIGNY  
18 place Saint-Crépin, BP.23, 60310 LASSIGNY  
Tél. : 03 44 43 60 36  
Fax : 03 44 43 34 76  
Email : [mairie@lassigny.fr](mailto:mairie@lassigny.fr)  
Site : [www.lassigny.fr](http://www.lassigny.fr)

**Le Maire de la Commune de Lassigny,**

**Vu** le code général des collectivités territoriales et notamment son article L.2213-28 ;

**Vu** l'article R.610-5 du code pénal qui prévoit que la violation des interdictions ou le manquement aux obligations édictées par les décrets et arrêtés de police sont punis de l'amende prévue pour les contraventions de la 1<sup>ère</sup> classe,

**Considérant** que le numérotage des habitations en agglomération constitue une mesure de police générale que seul le Maire peut prescrire,

**Considérant** que dans les communes où l'opération est nécessaire, le numérotage des maisons est exécuté pour la première fois à la charge de la commune,

**Considérant** que l'implantation et la construction de la maison médicale est achevée,

### **ARRÊTE :**

**Article 1 :** Il est prescrit la numérotation suivante rue de la Tour Roland :

- Le numéro 3 bis rue de la Tour Roland est attribué à la parcelle cadastrée section H n°333 et correspond à l'entrée de la maison médicale.

**Article 2 :** Ampliation du présent arrêté sera adressée à :

- La Préfecture de Beauvais,
- La DGFIP,
- La Poste,

- Le SDIS 60,
- La Gendarmerie de Lassigny.

Chargés, chacun en ce qui les concerne, de l'exécution du présent arrêté qui sera publié et affiché dans la commune.


22 JAN. 2021

Fait à LASSIGNY, le

  
Le Maire, Laurent MAROT





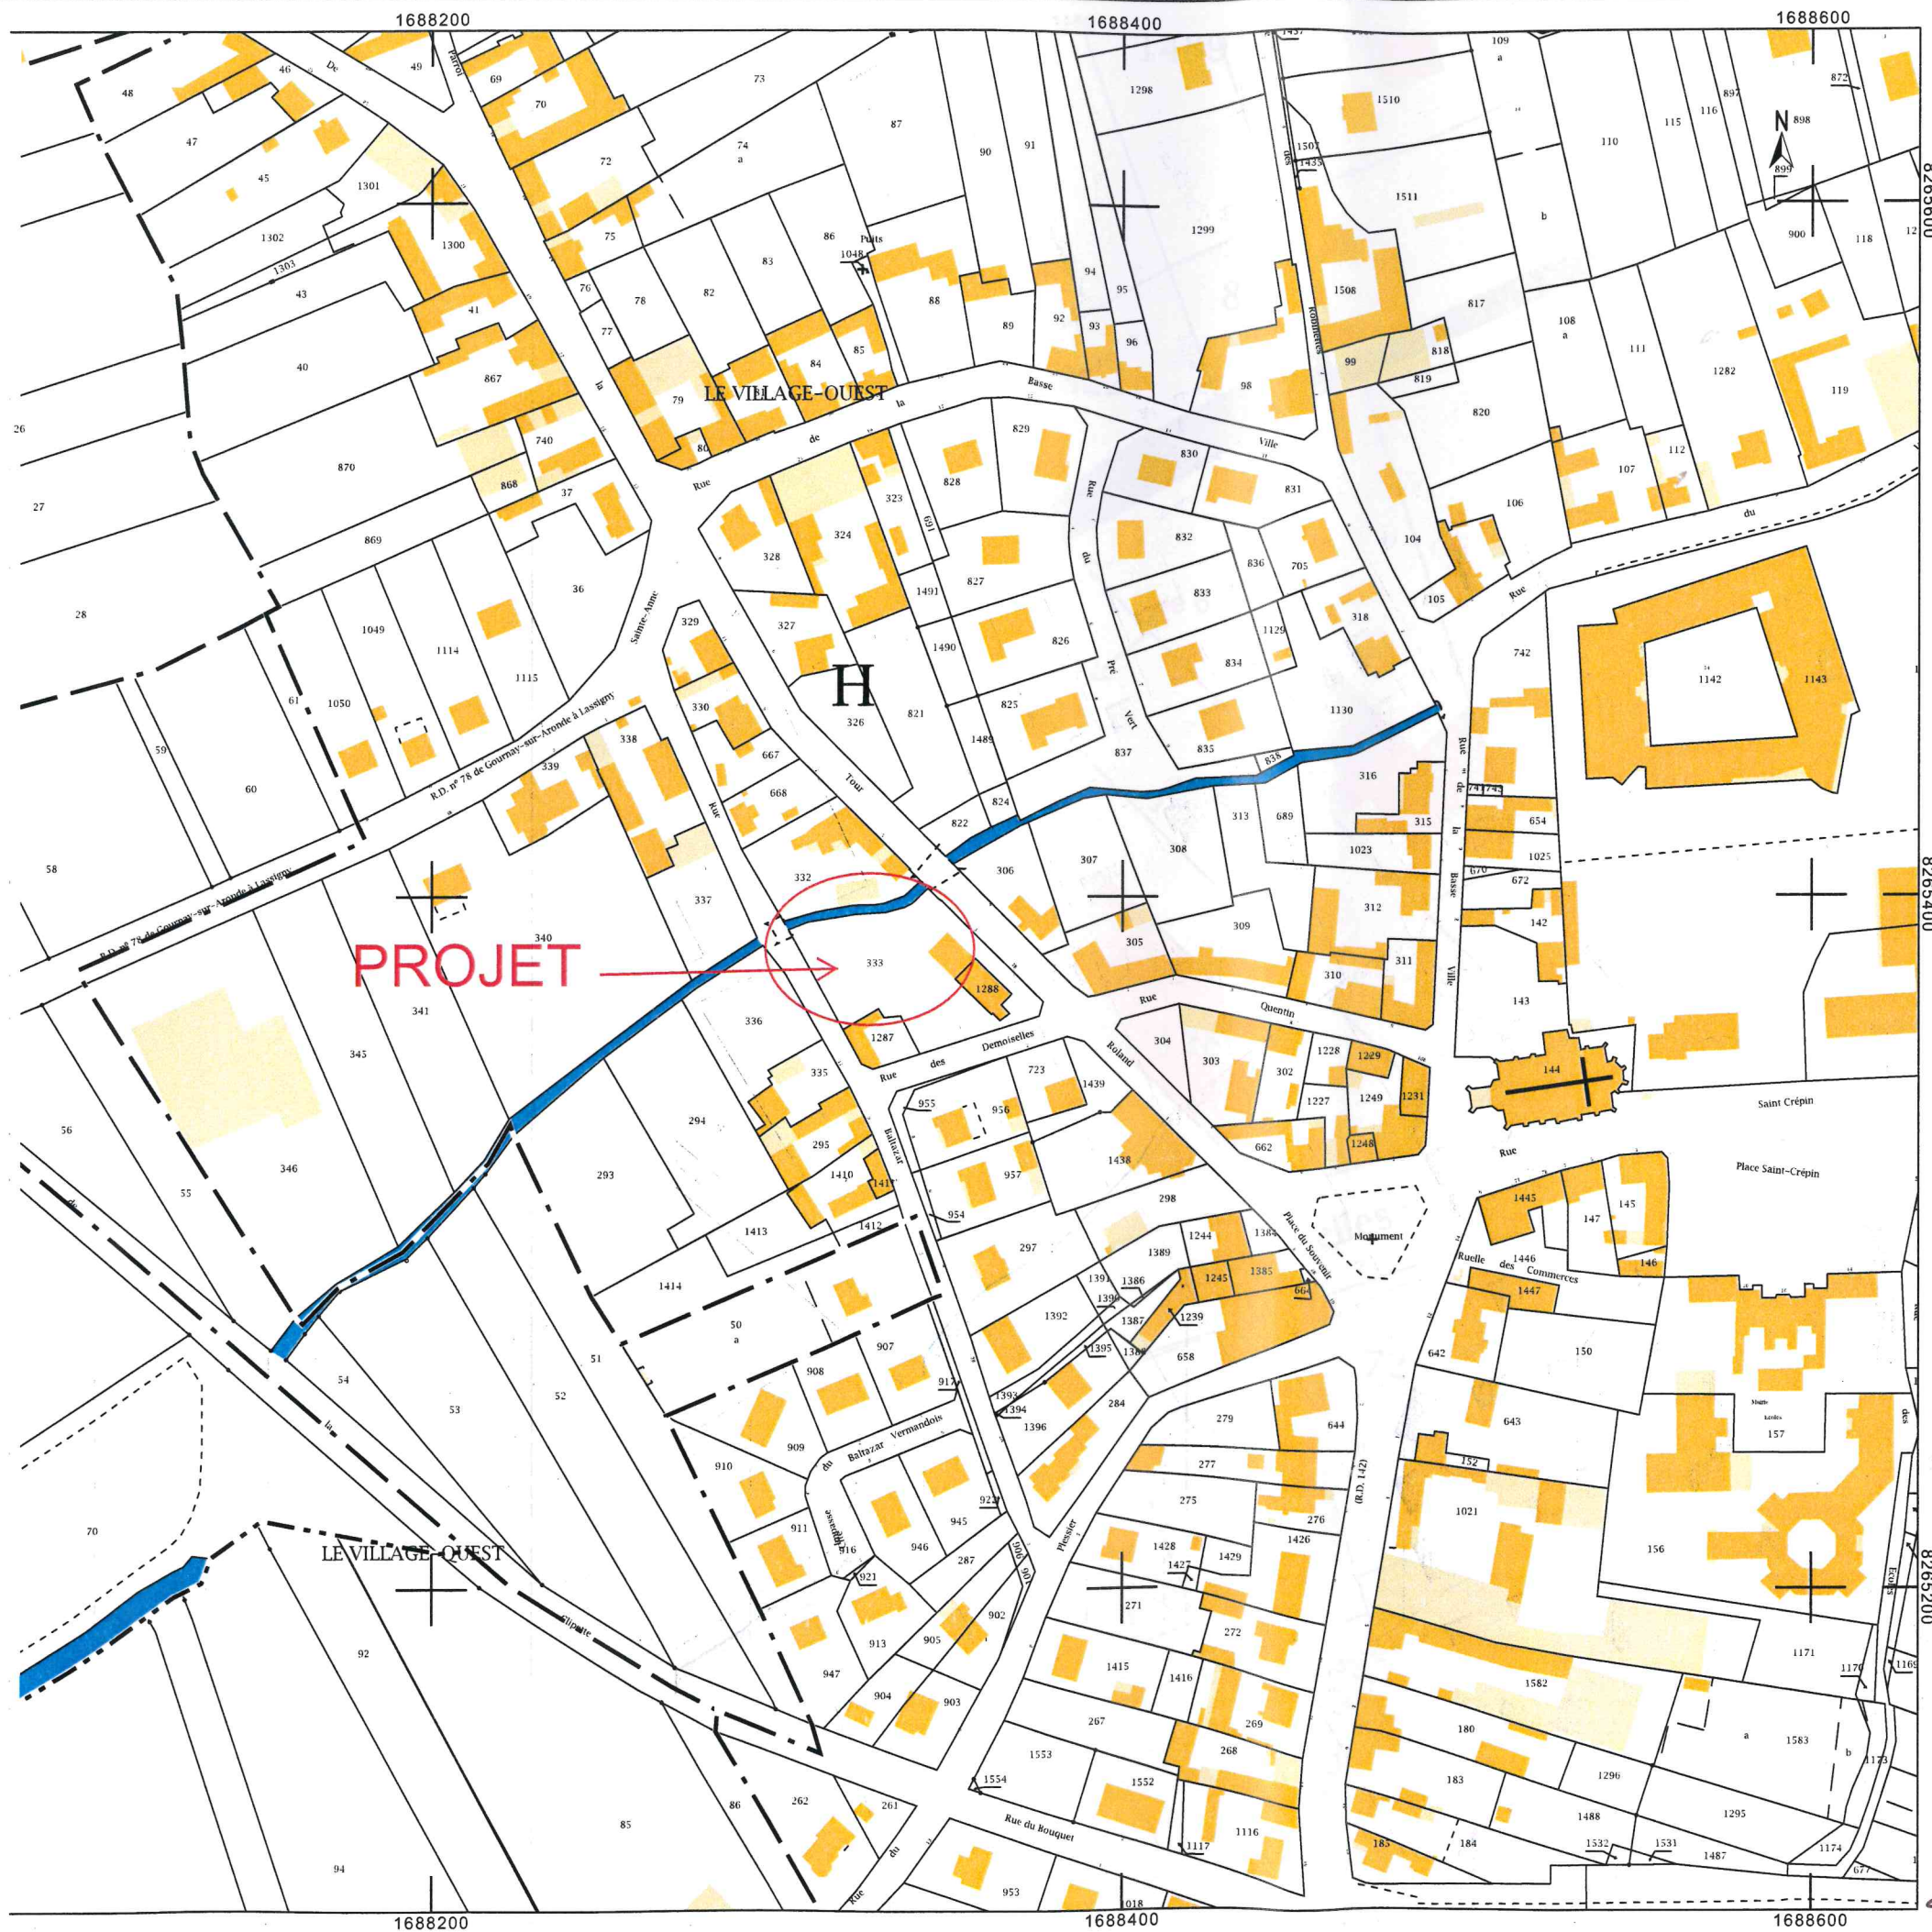

Département : OISE  
 Commune : LASSIGNY

Section : H  
 Feuille : 000 H 01  
 Echelle d'origine : 1/1250  
 Echelle d'édition : 1/2000  
 Date d'édition : 12/08/2020  
 (fuseau horaire de Paris)

2006085020L0007

### Situation

Rue de la Tour Roland  
 60310 LASSIGNY  
 Cadastre : H N°333p  
 Surface : 1 227 m<sup>2</sup>

### PC - 1

DIRECTION GÉNÉRALE DES FINANCES PUBLIQUES  
 EXTRAIT DU PLAN CADASTRAL



Le plan visualisé sur cet extrait est géré par le centre des impôts foncier suivant :  
 COMPIEGNE  
 6 Rue Winston Churchill C.S. 40055 60321  
 60321 COMPIEGNE CEDEX  
 tél. 03.44.92.58.90 -fax  
 ptgc.oise.compiegne@dgif.finances.gouv.fr

Cet extrait de plan vous est délivré par  
 cadastre.gouv.fr  
 CABINET D'ARCHITECTURE  
 N° AG. 2732 du 05.05.198  
 LUISIN Jacky  
 200 rue Alsace-Lorraine  
 60280 MARIGNY-LES-COMPIEGNE  
 Tél. 03 44 36 55 45 74 36 50 07  
 Jacky.luisin@free.fr



Commune de LASSIGNY 60310  
 Rue de la Tour Roland  
 Cadastre : H N° 333p  
 Superficie : 1 227 m<sup>2</sup>

PC 06035020 L0007

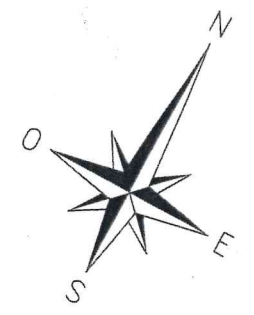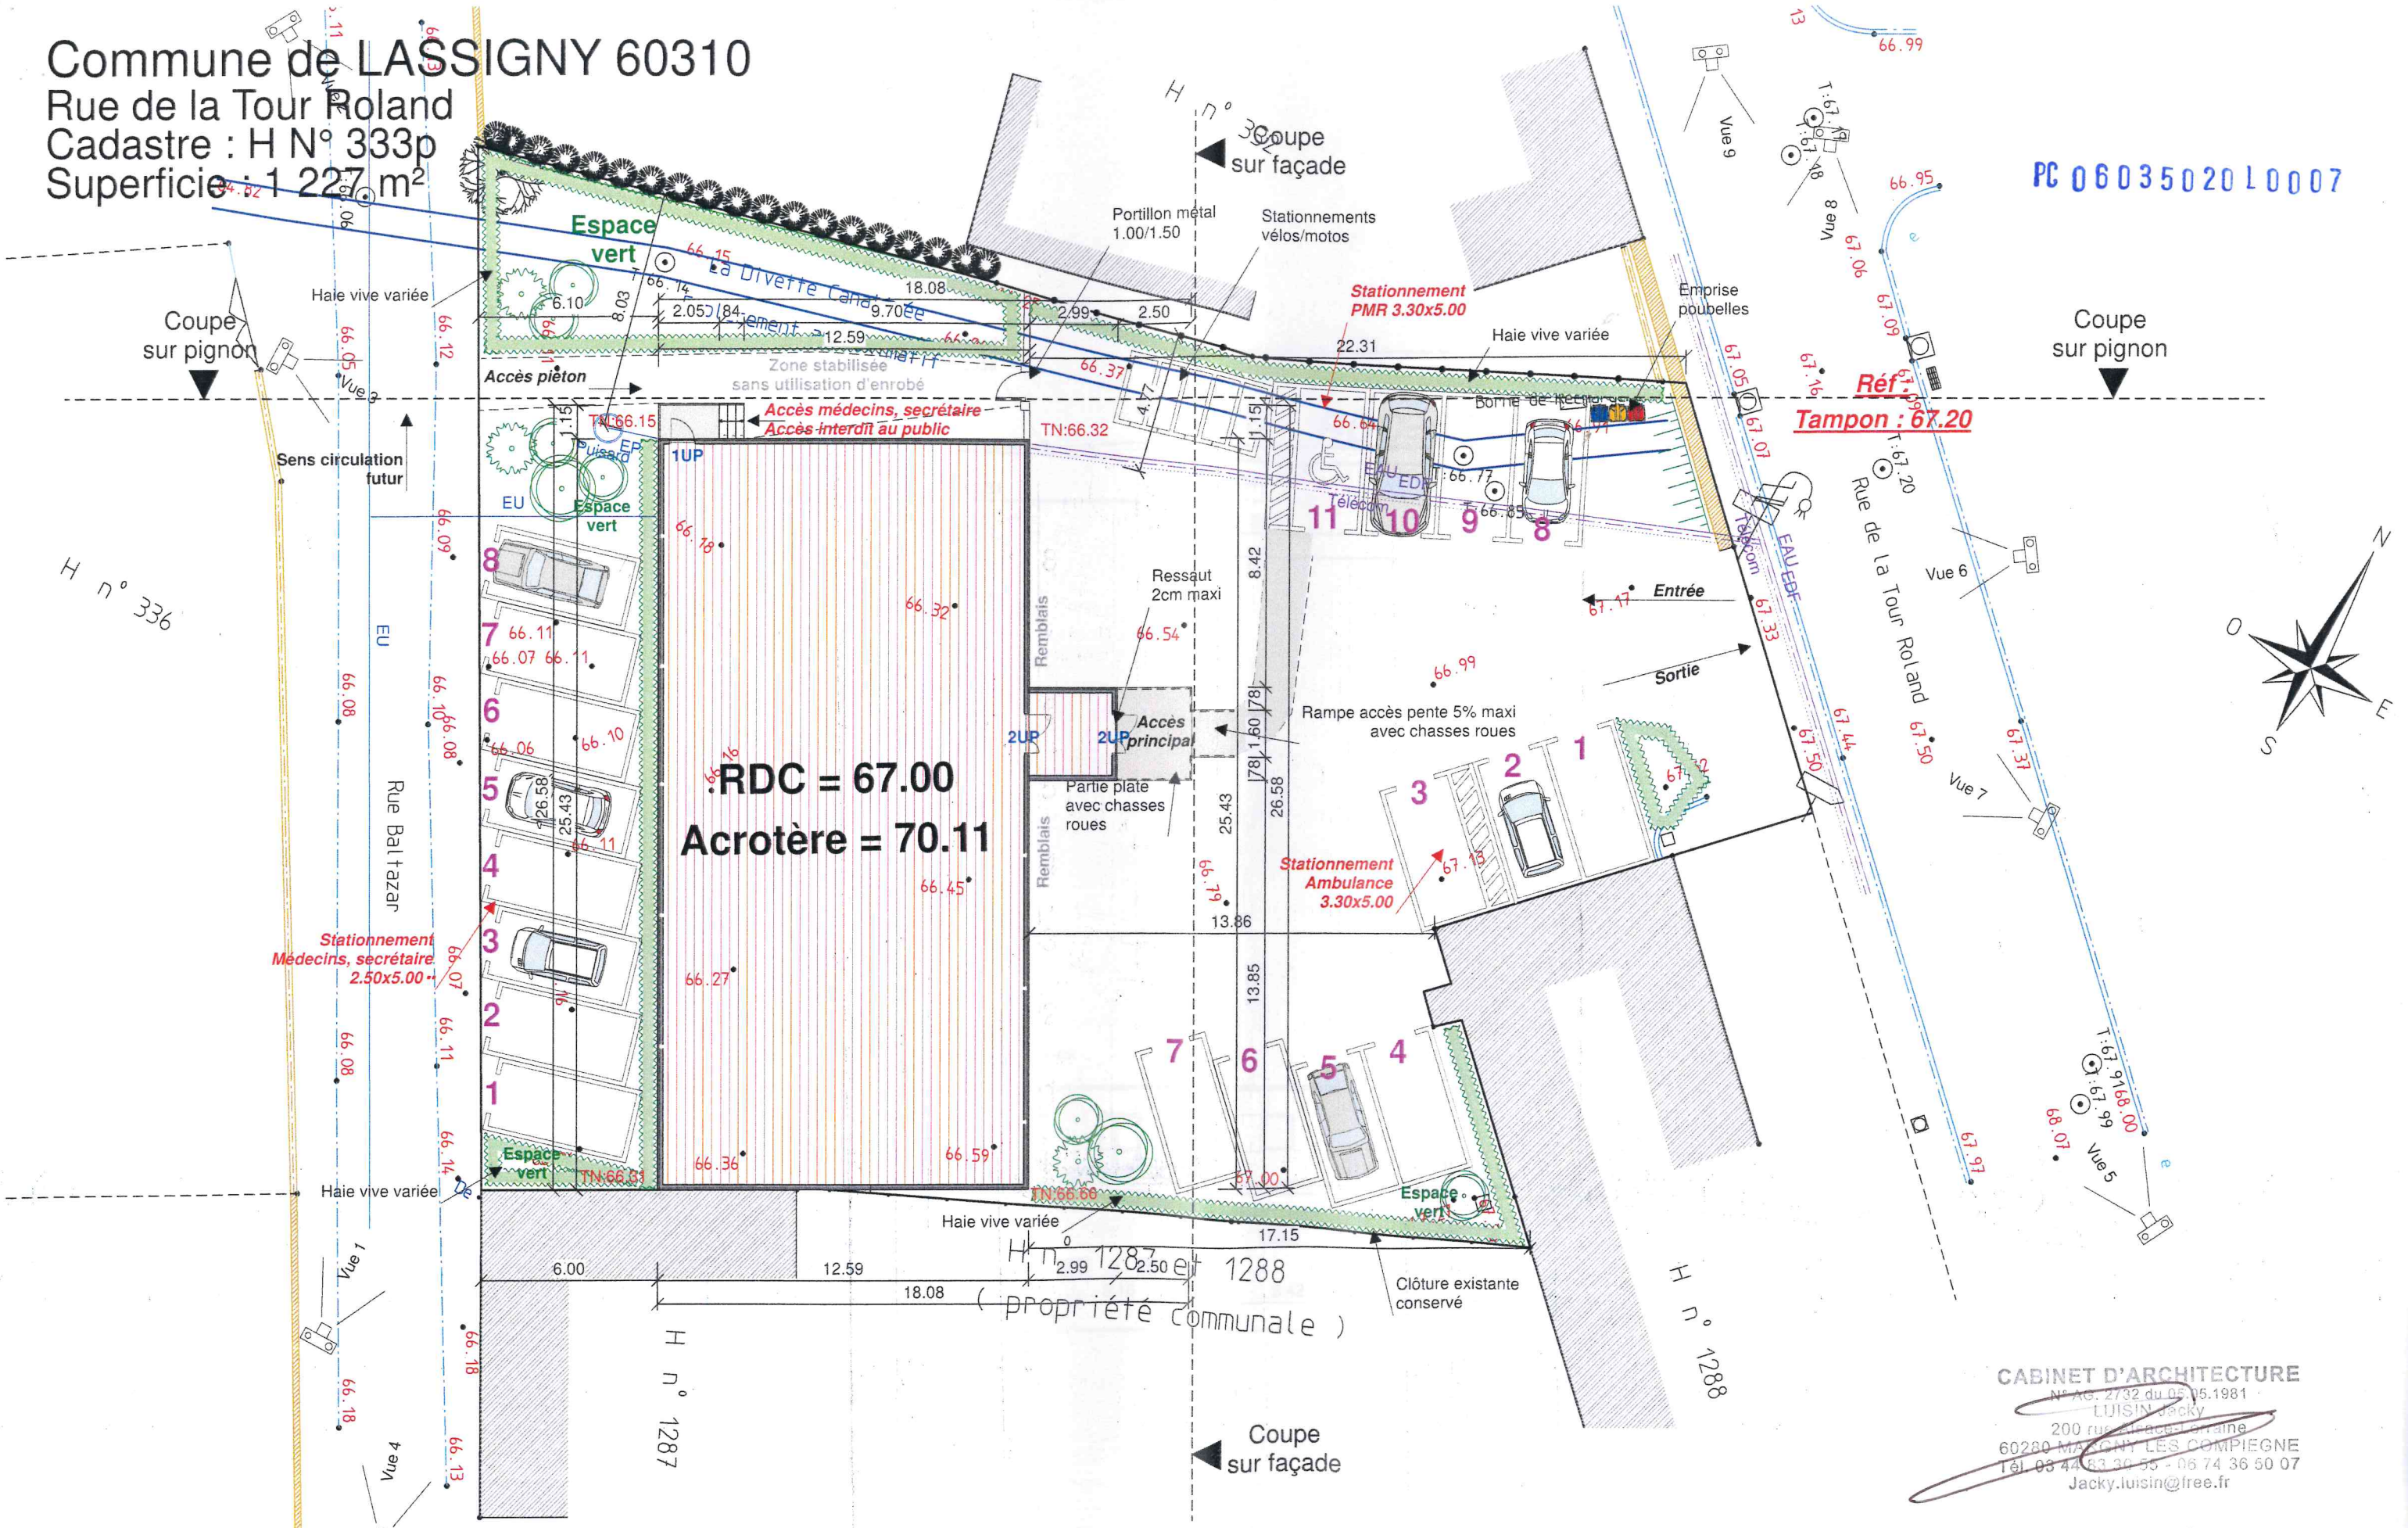

CABINET D'ARCHITECTURE  
 N° AG. 2732 du 05/05/1981  
 LUISIN Jacky  
 200 rue de la République  
 60280 MACHY LES COMPIEGNE  
 Tél. 03 44 63 30 55 - 06 74 36 50 07  
 Jacky.luisin@free.fr

Plan réalisé par un géomètre  
 Plan de permis de construire ne pouvant en aucun  
 cas servir de plan d'exécution

**Plan de masse 1/200 PC 2**  
**COMMUNE de LASSIGNY**

T:66.24



**De :** [actes-dgcl-noreply@interieur.gouv.fr](mailto:actes-dgcl-noreply@interieur.gouv.fr)  
**A :** [s2low@s2low.org](mailto:s2low@s2low.org); [Mairie de Lassigny](#); [backups2low@adullact.org](mailto:backups2low@adullact.org)  
**Objet :** ACTES : Accusé de réception de la transmission d'un acte  
**Date :** mercredi 27 janvier 2021 10:40:17  
**Pièces jointes :** [FACT--SPREF0603-216003475-20210127-5352.xml](#)  
[060-216003475-20210122-011\\_2021-AR-1-2\\_5367.xml](#)

---



## Accusé de réception

Acte reçu par: Sous-Préfecture de COMPIEGNE

Nature transaction: AR de transmission d'acte

Date d'émission de l'accusé de réception: 2021-01-27(GMT+1)

Nombre de pièces jointes: 1

Nom émetteur: LASSIGNY

N° de SIREN: 216003475

Numéro Acte de la collectivité locale: 011\_2021

Objet acte: PRESCRIVANT LE NUMEROTAGE DE LA MAISON MEDICALE

Nature de l'acte: Actes réglementaires

Matière: 3.5-Autres actes de gestion du domaine public

Identifiant Acte: 060-216003475-20210122-011\_2021-AR

---